



Stoom Weven en Kapok Fabriek
 van den Heer A. A. van Aarden
 te Oud Beierland Schaal 10 100

Tekening behoort bij aanvraag
 Hinderwet van 1901

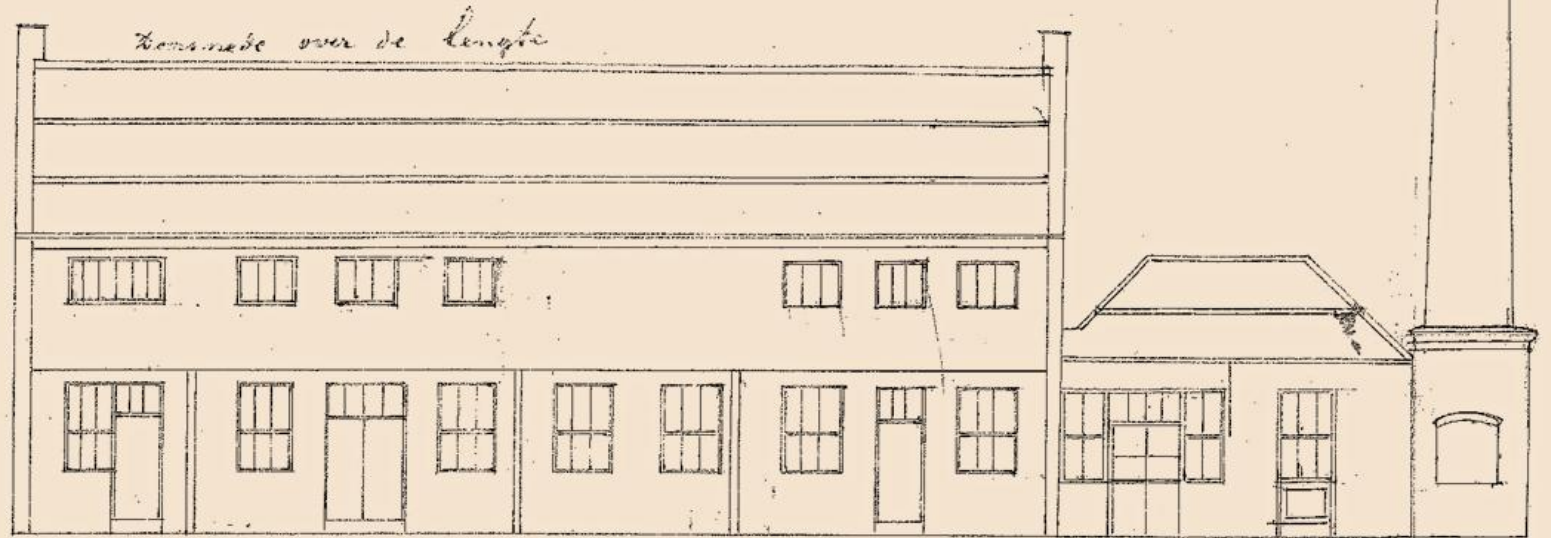

Konsnede over de lengte

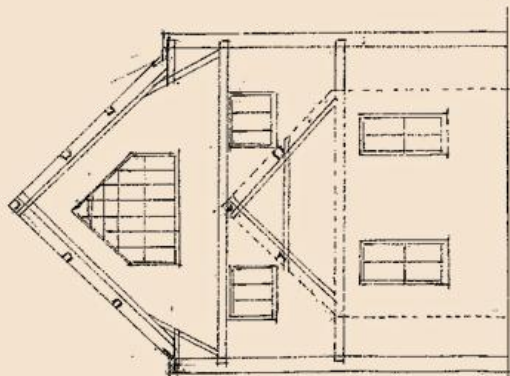

Konsnede over de breedte



Platte grond

Sheet No. 1462